




BANKIET  
170 OSÓB

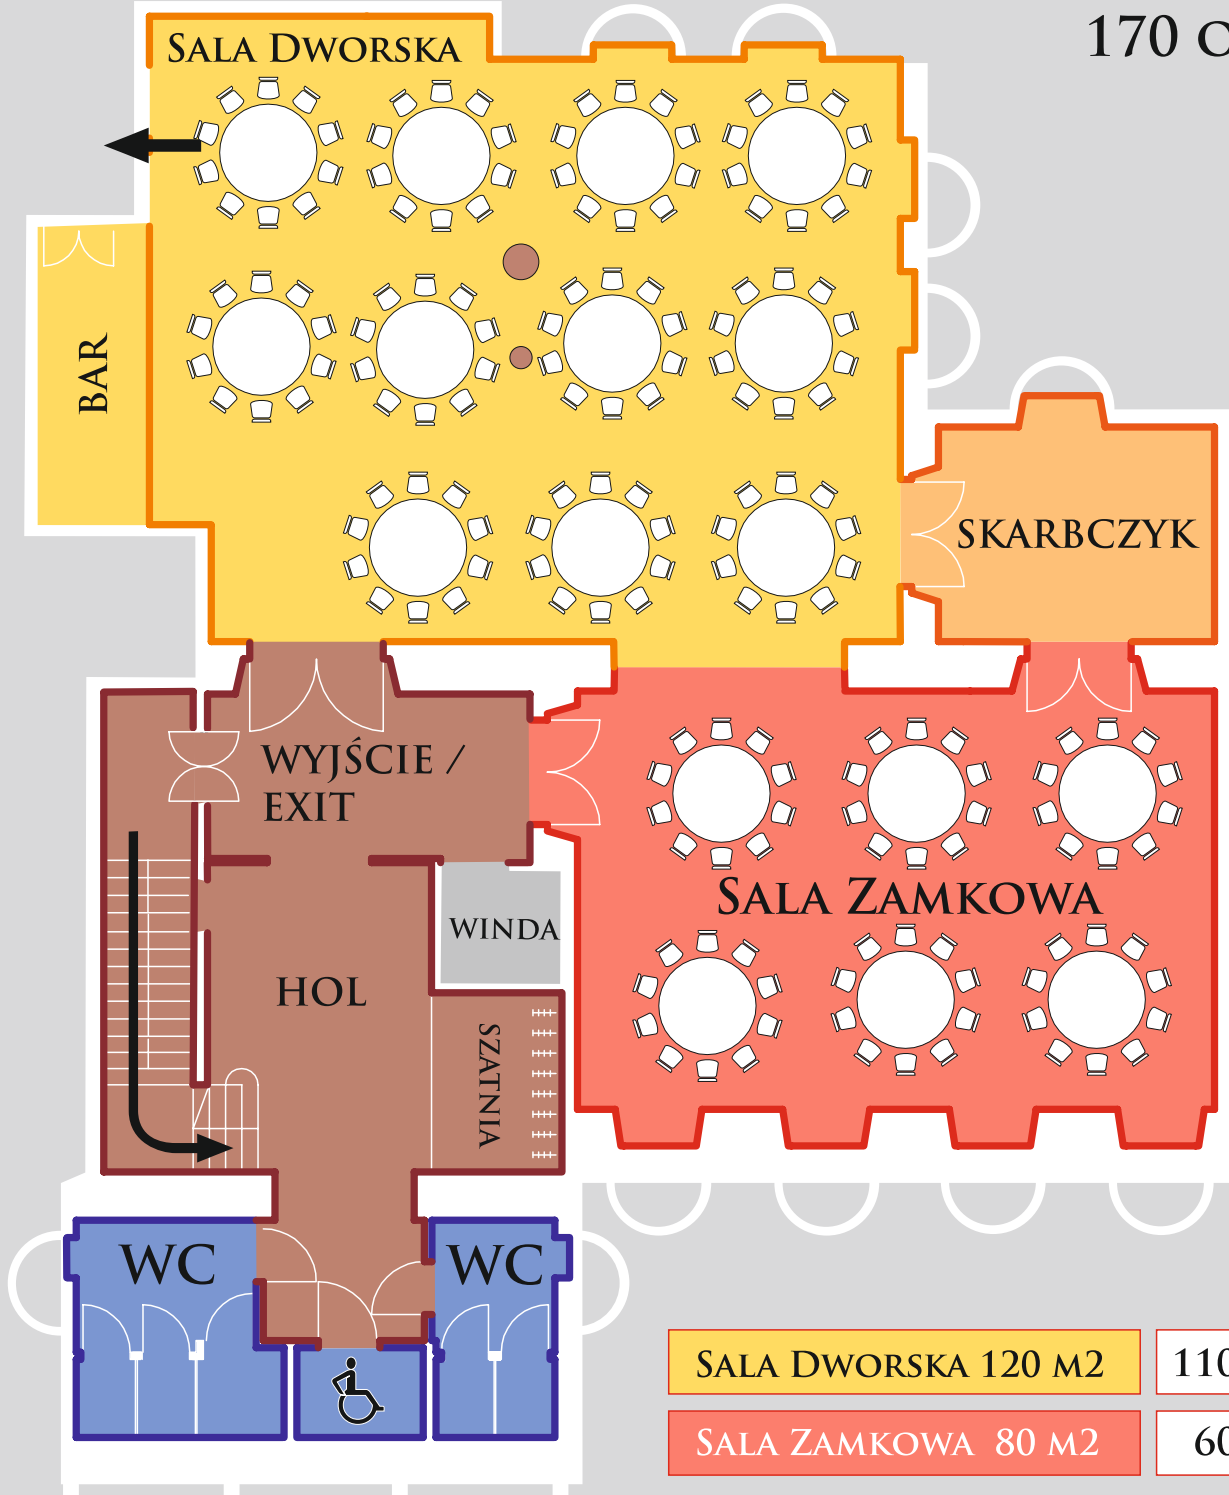

WESELE  
110 OSÓB

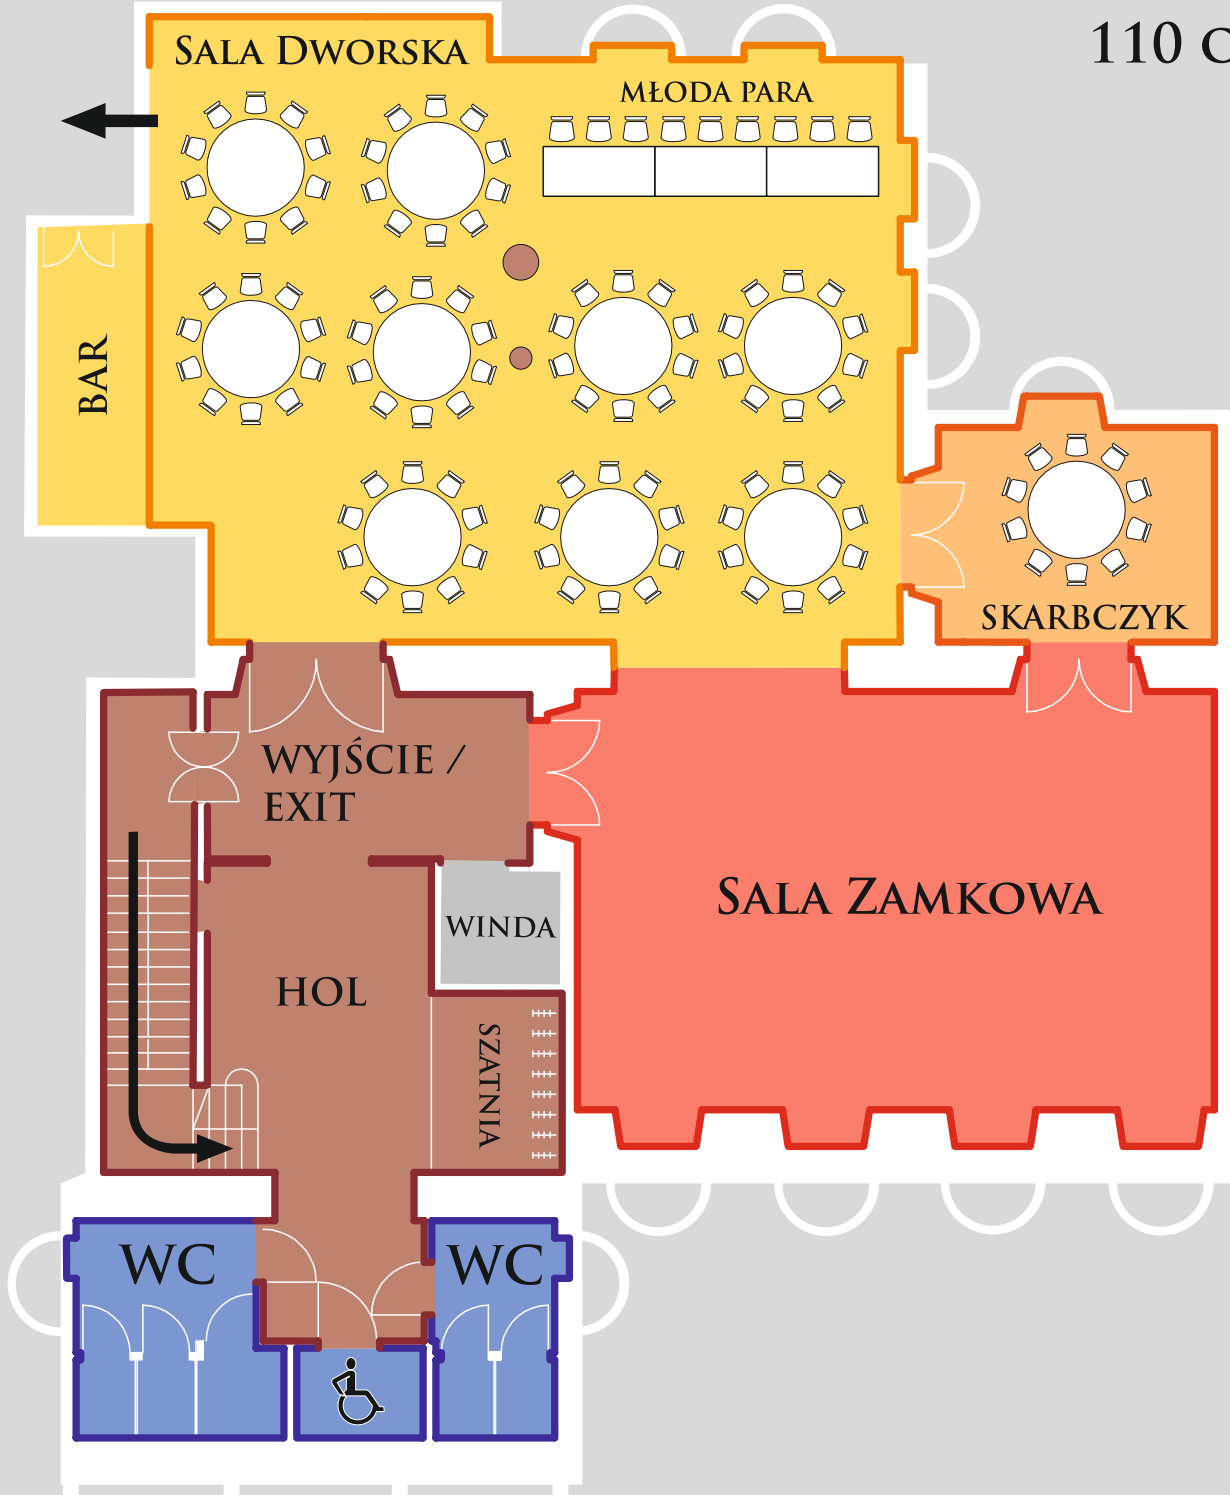

KONFERENCJA  
 107 OSÓB  
 UKŁAD PODKOWA

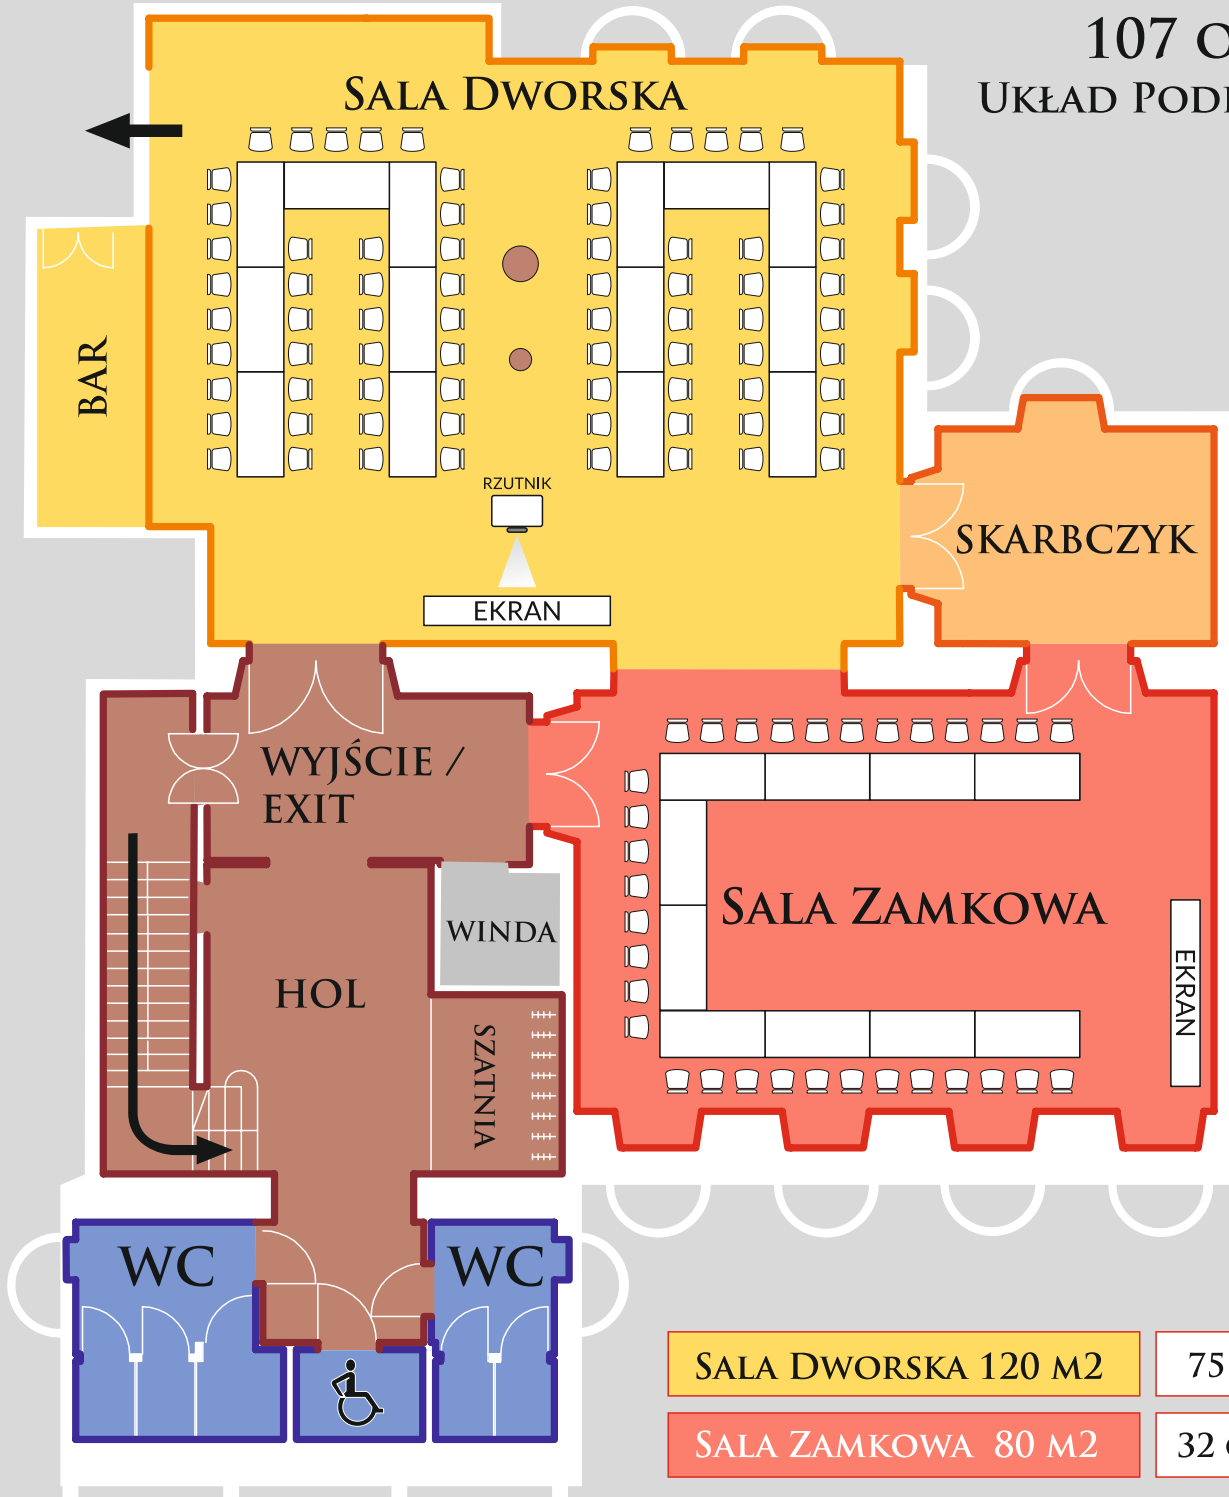


SALA DWORSKA 120 M<sup>2</sup>

75 OSÓB

SALA ZAMKOWA 80 M<sup>2</sup>

32 OSOBY


KONFERENCJA  
32 OSOBY  
UKŁAD PODKOWA

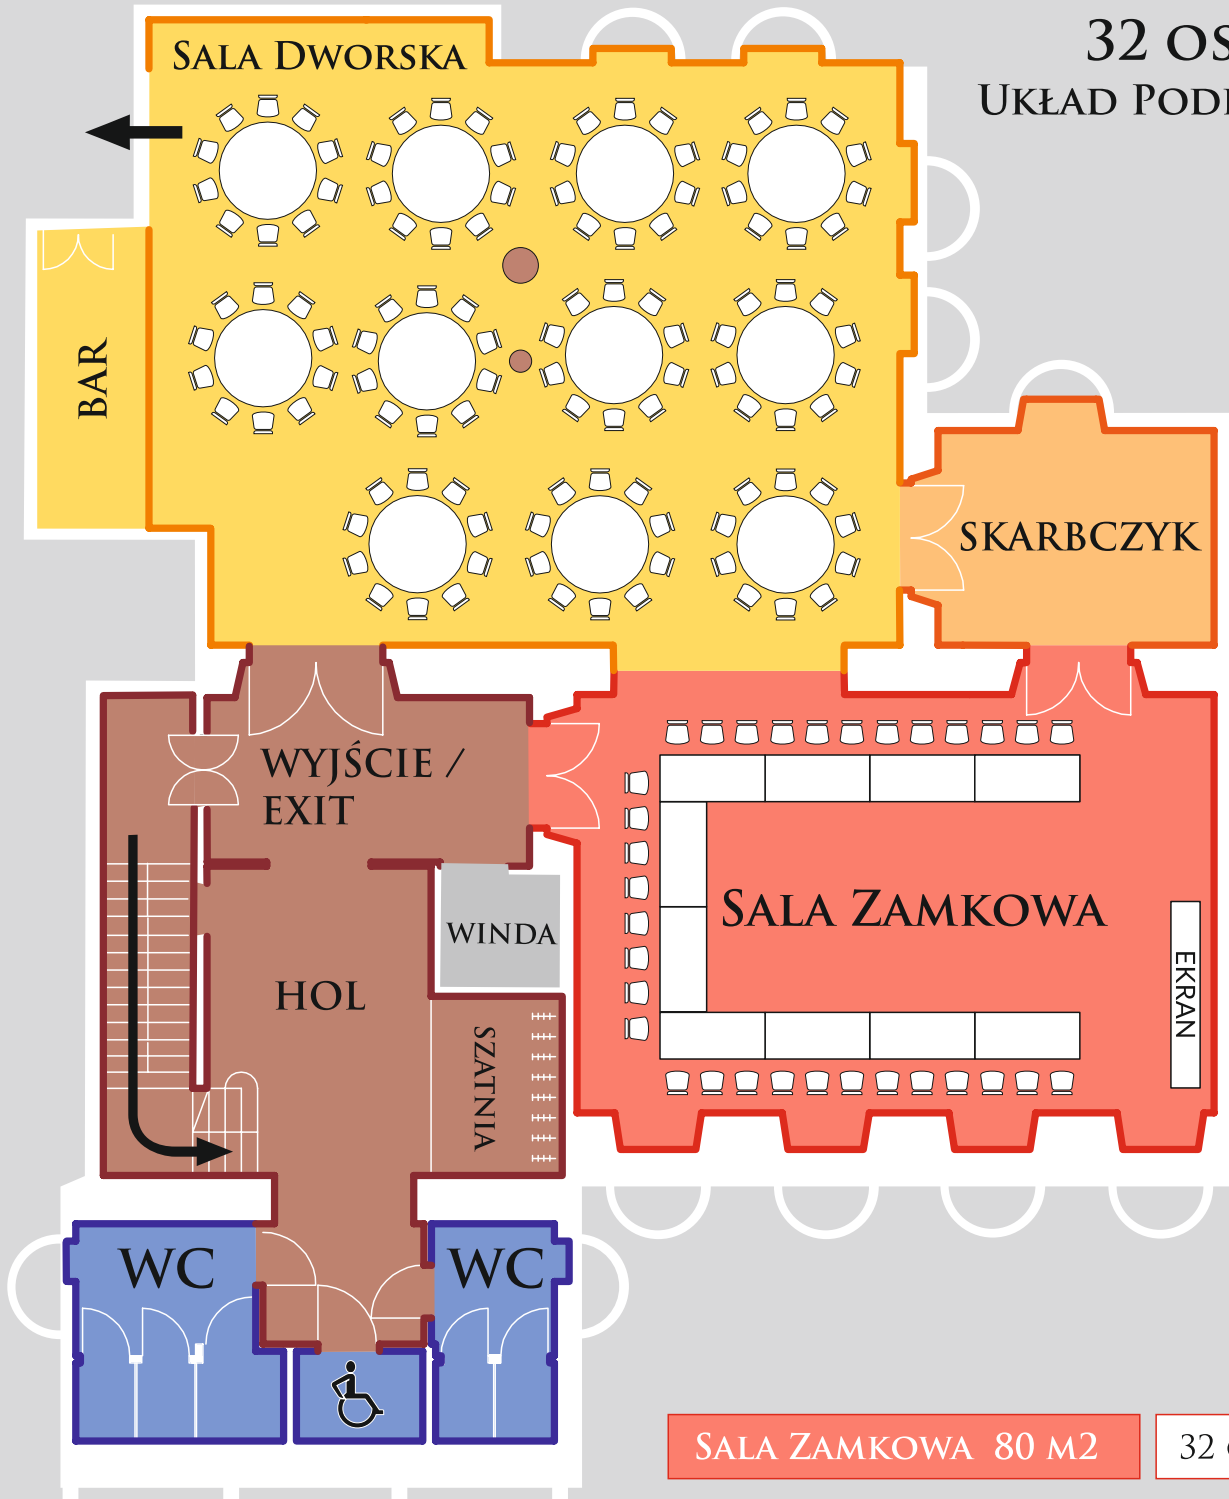

SALA ZAMKOWA 80 M<sup>2</sup>

32 OSOBY

KONFERENCJA  
 96 OSÓB  
 UKŁAD SZKOLNY

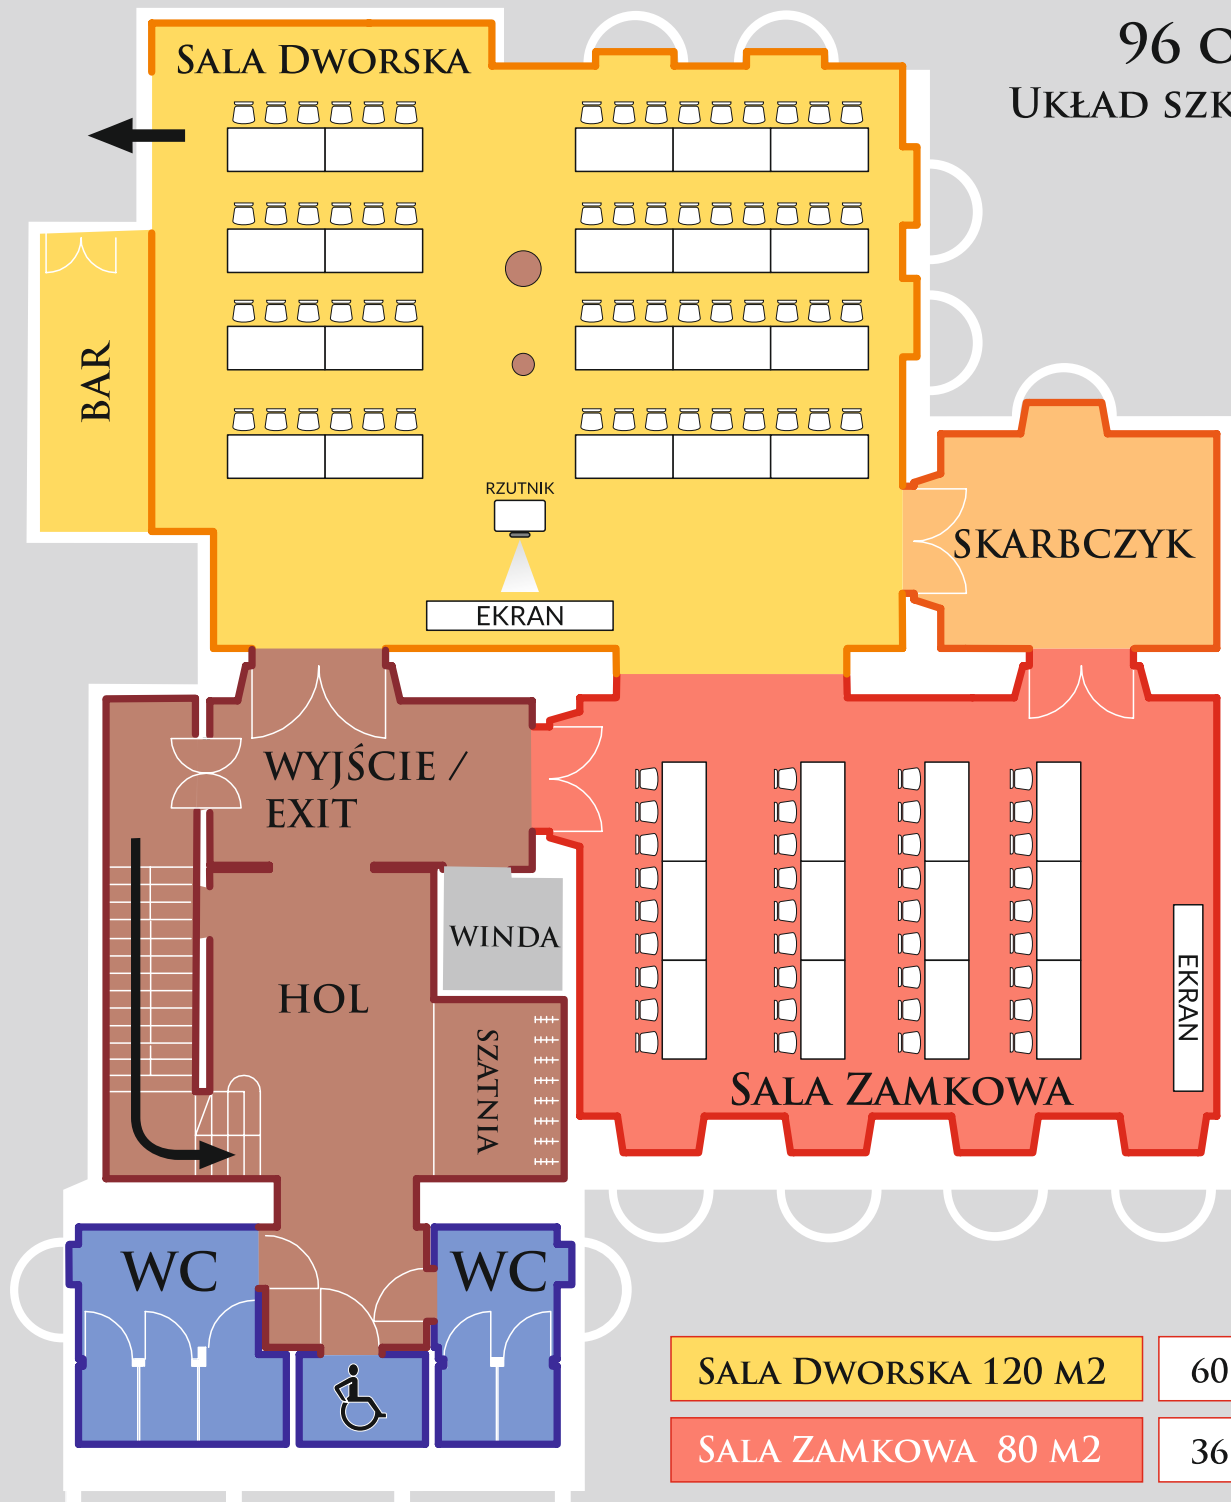


SALA DWORSKA 120 M<sup>2</sup>

60 OSÓB

SALA ZAMKOWA 80 M<sup>2</sup>

36 OSÓB

KONFERENCJA  
36 OSÓB  
UKŁAD SZKOLNY

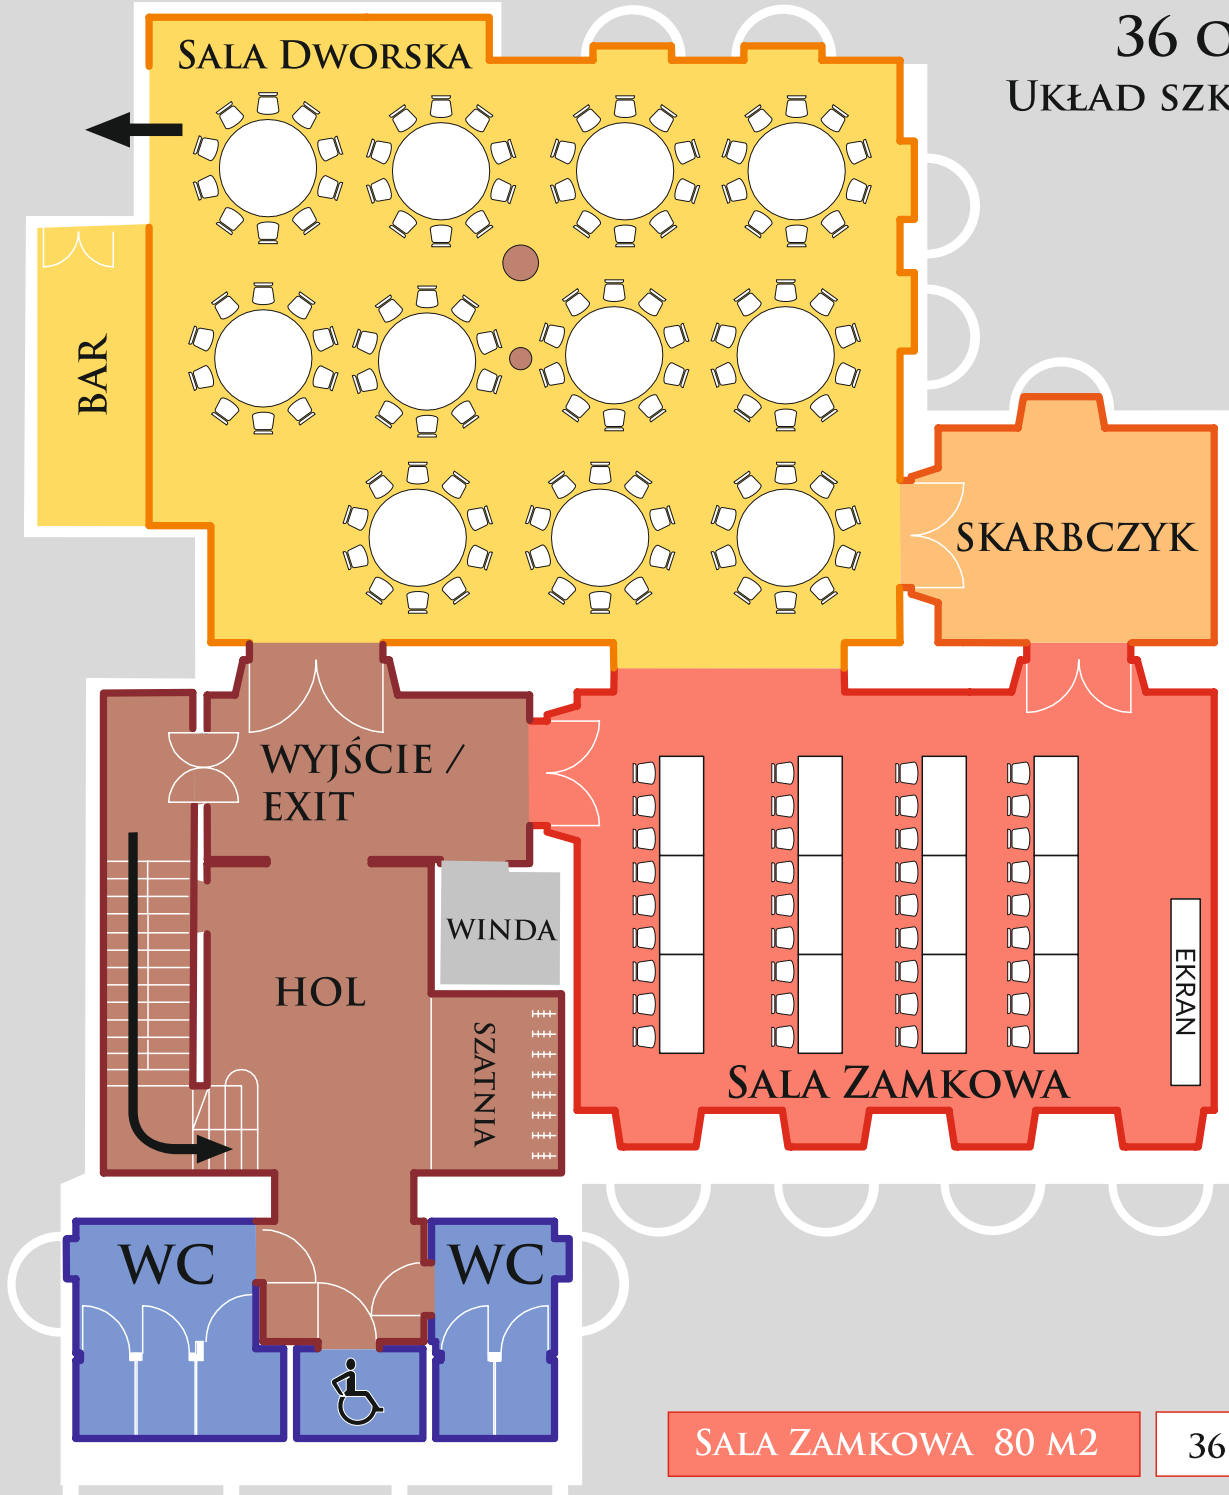

KONFERENCJA  
 200 OSÓB  
 UKŁAD TEATRALNY




SALA DWORSKA 120 M<sup>2</sup>

120 OSÓB

SALA ZAMKOWA 80 M<sup>2</sup>

80 OSÓB

KONFERENCJA  
80 OSÓB  
UKŁAD TEATRALNY

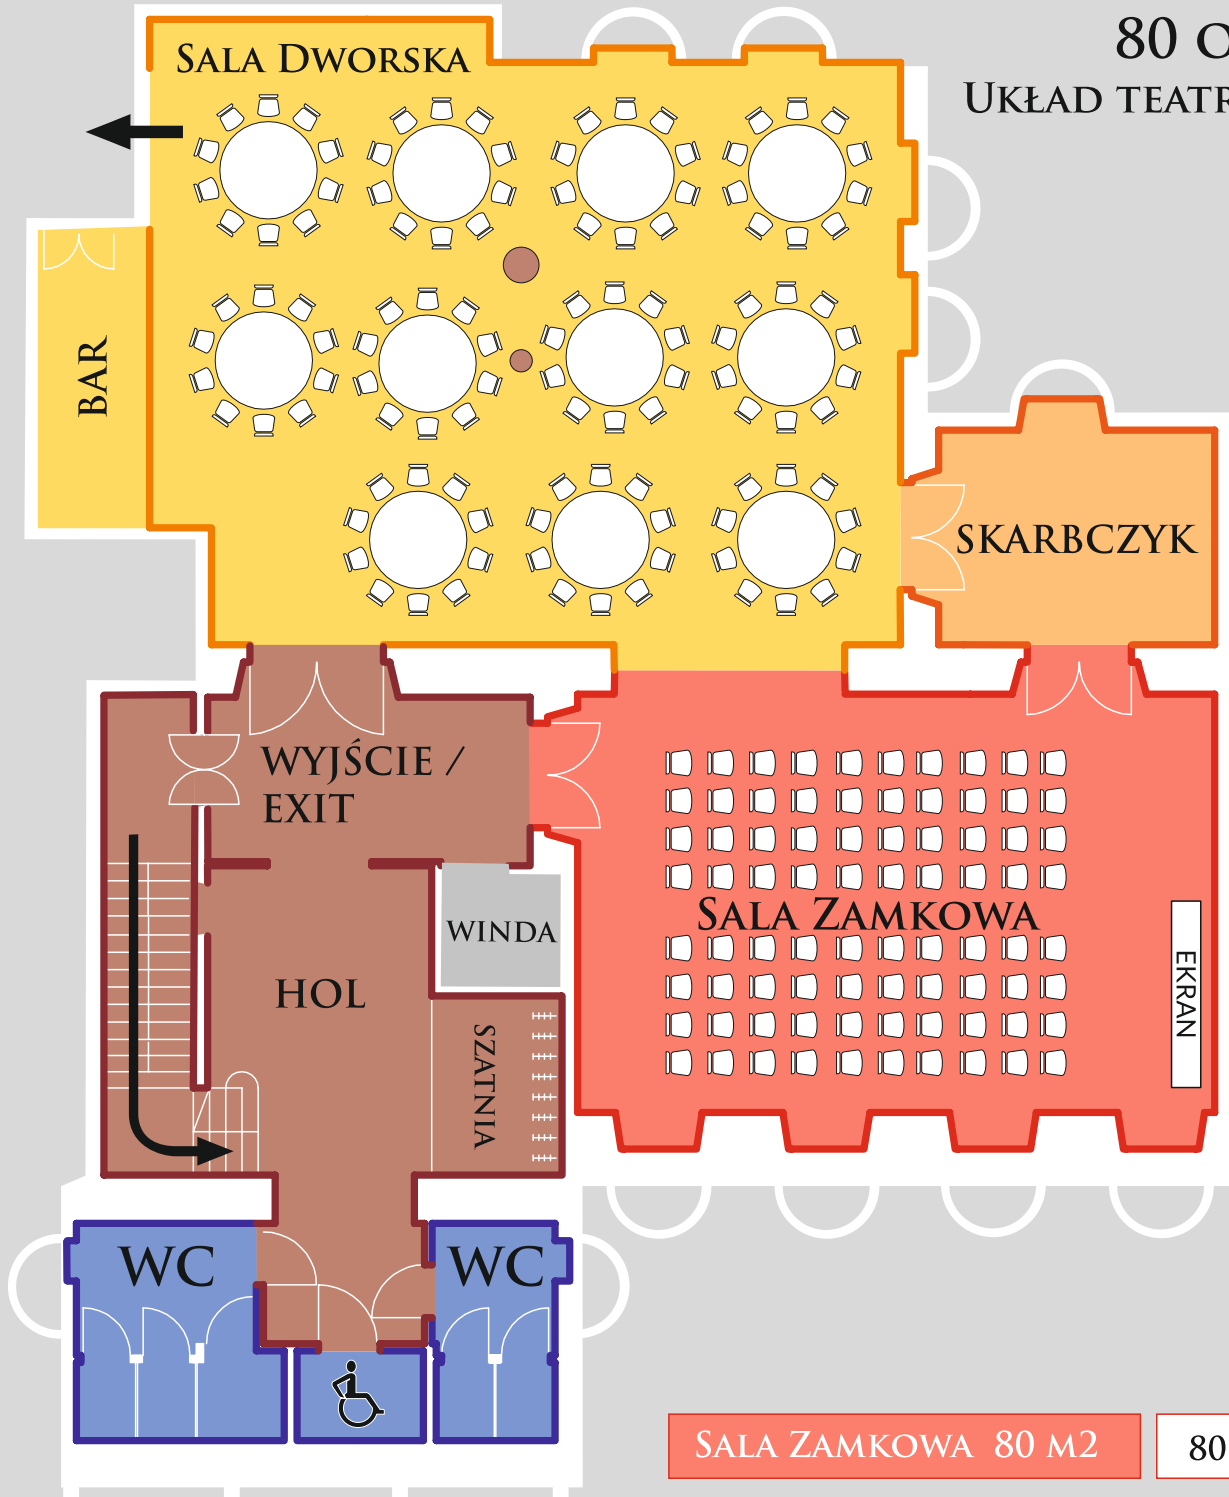

SALA ZAMKOWA 80 M2

80 OSÓB