




BANKIET
 170 OSÓB

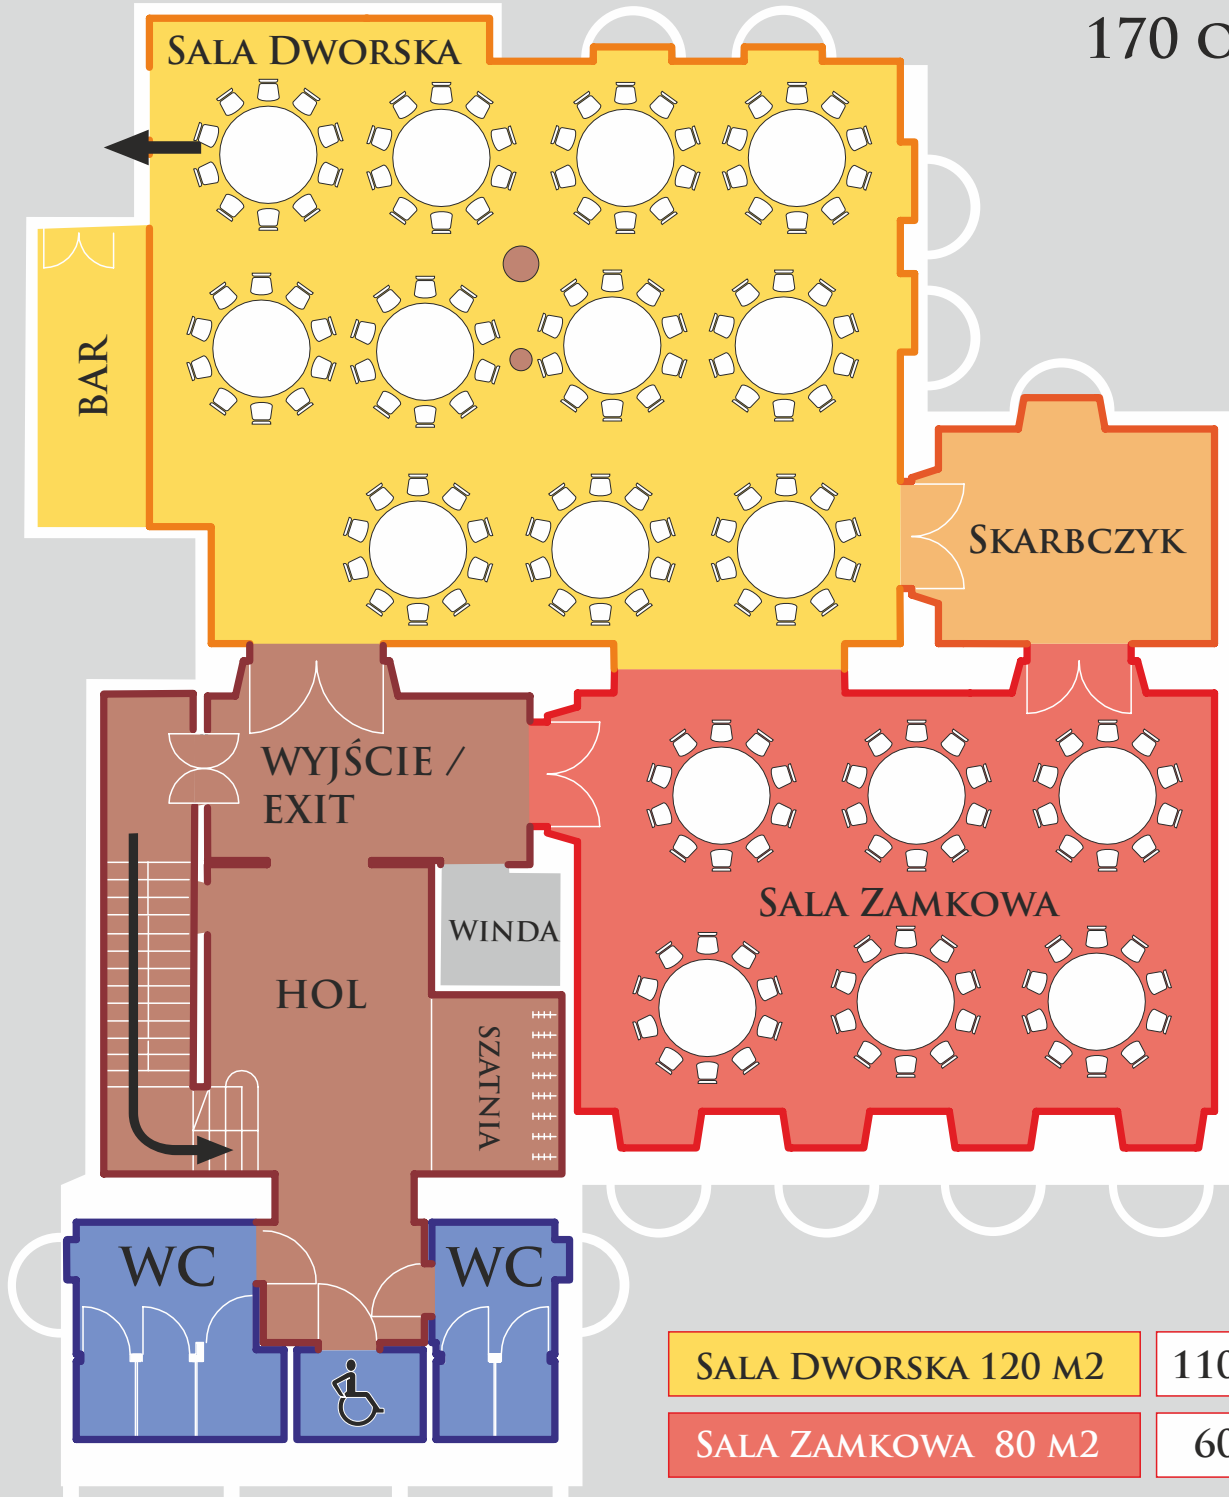

WESELE
109 OSÓB

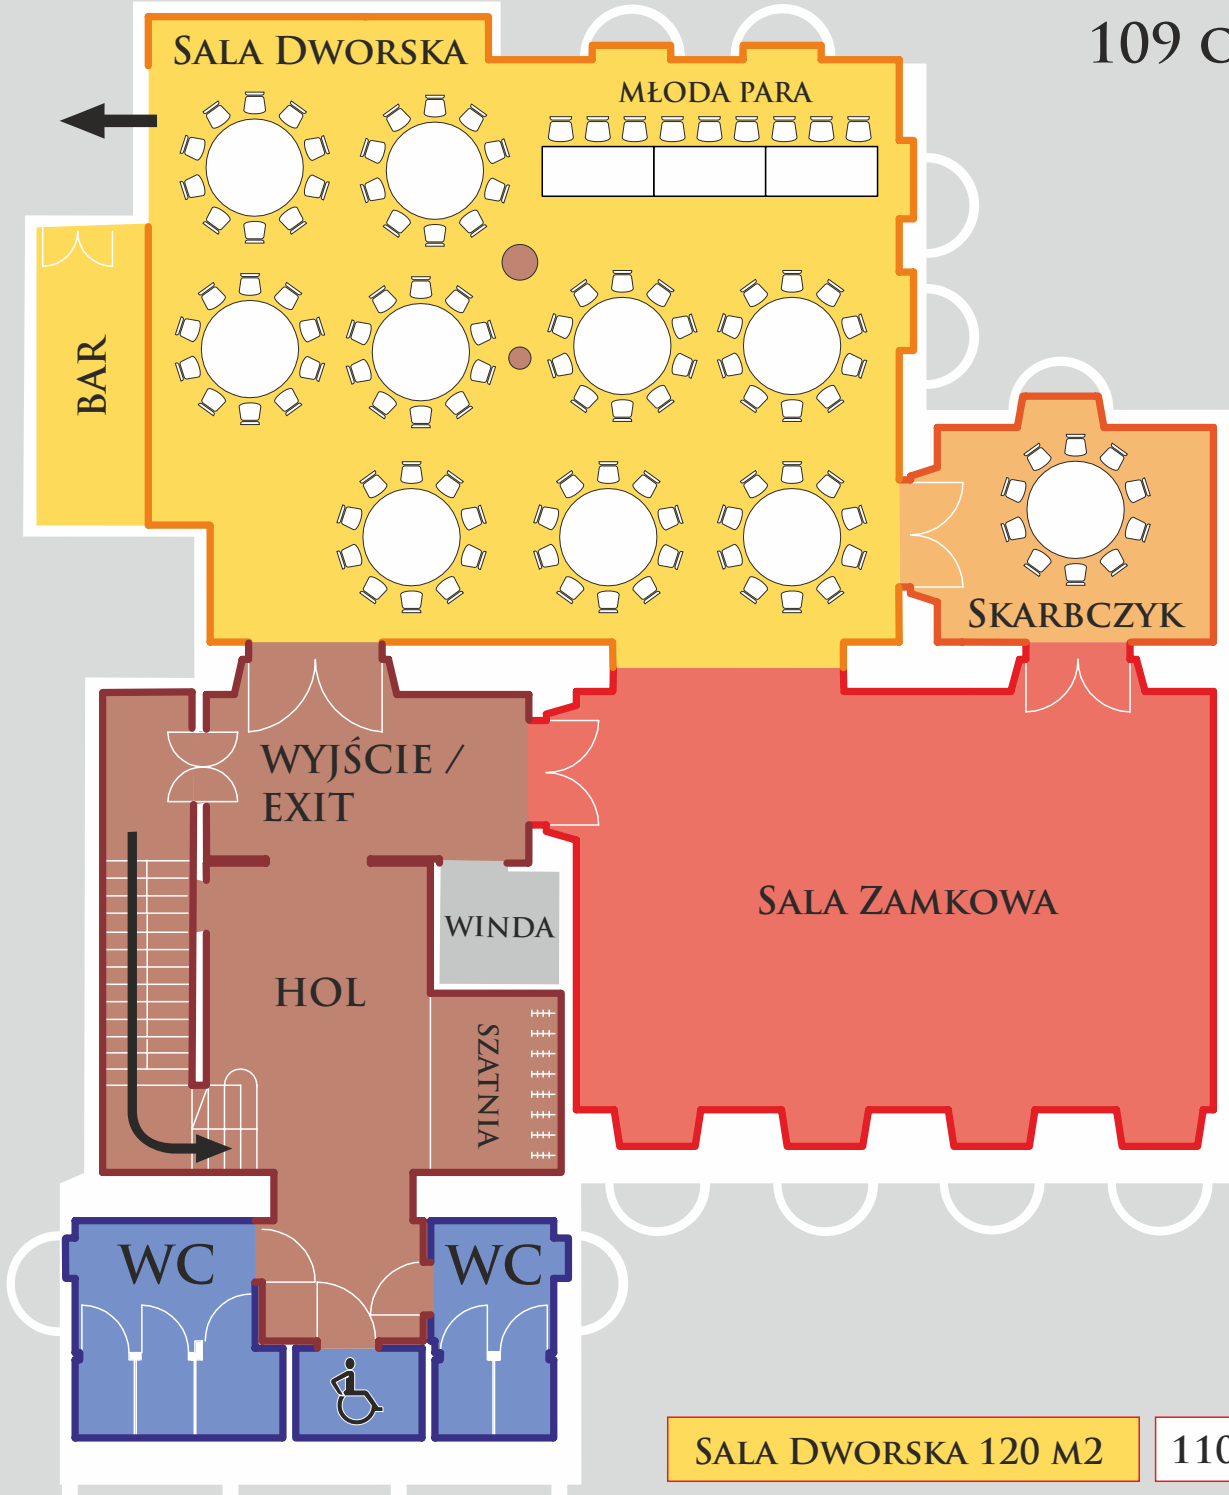

KONFERENCJA
 107 OSÓB
 UKŁAD PODKOWA

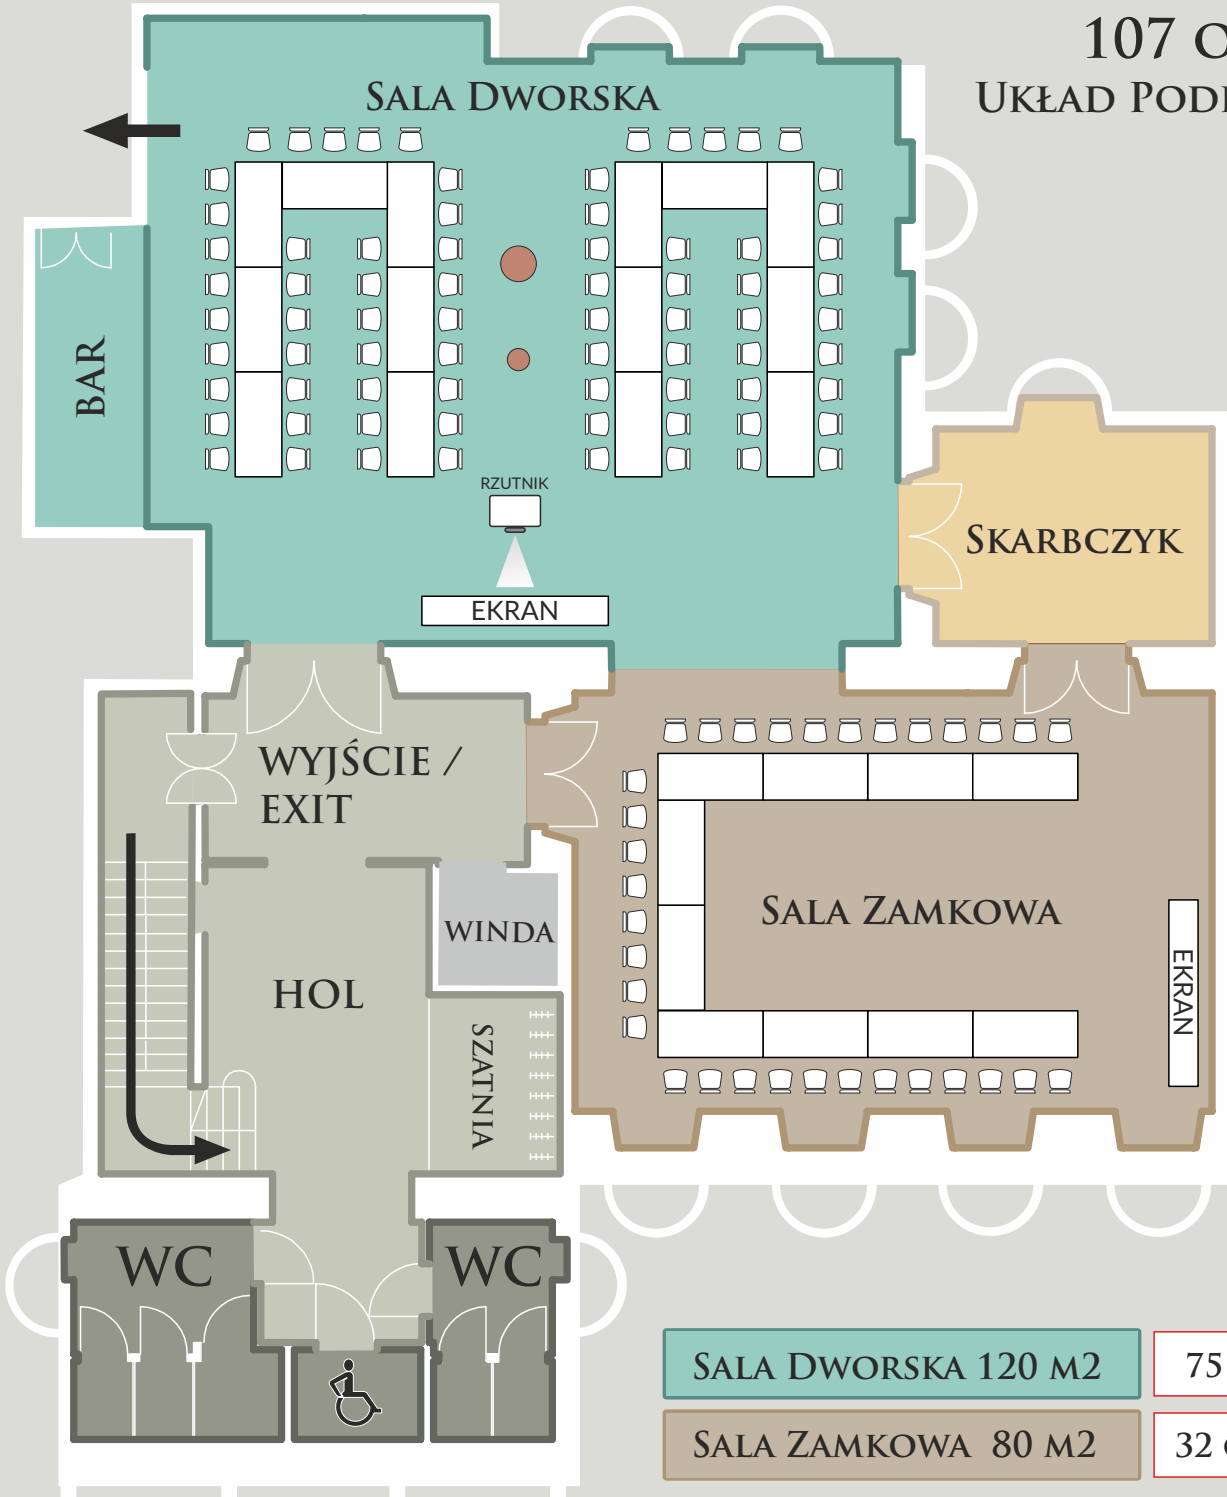


SALA DWORSKA 120 M²

75 OSÓB

SALA ZAMKOWA 80 M²

32 OSOBY


KONFERENCJA
32 OSOBY
UKŁAD PODKOWA

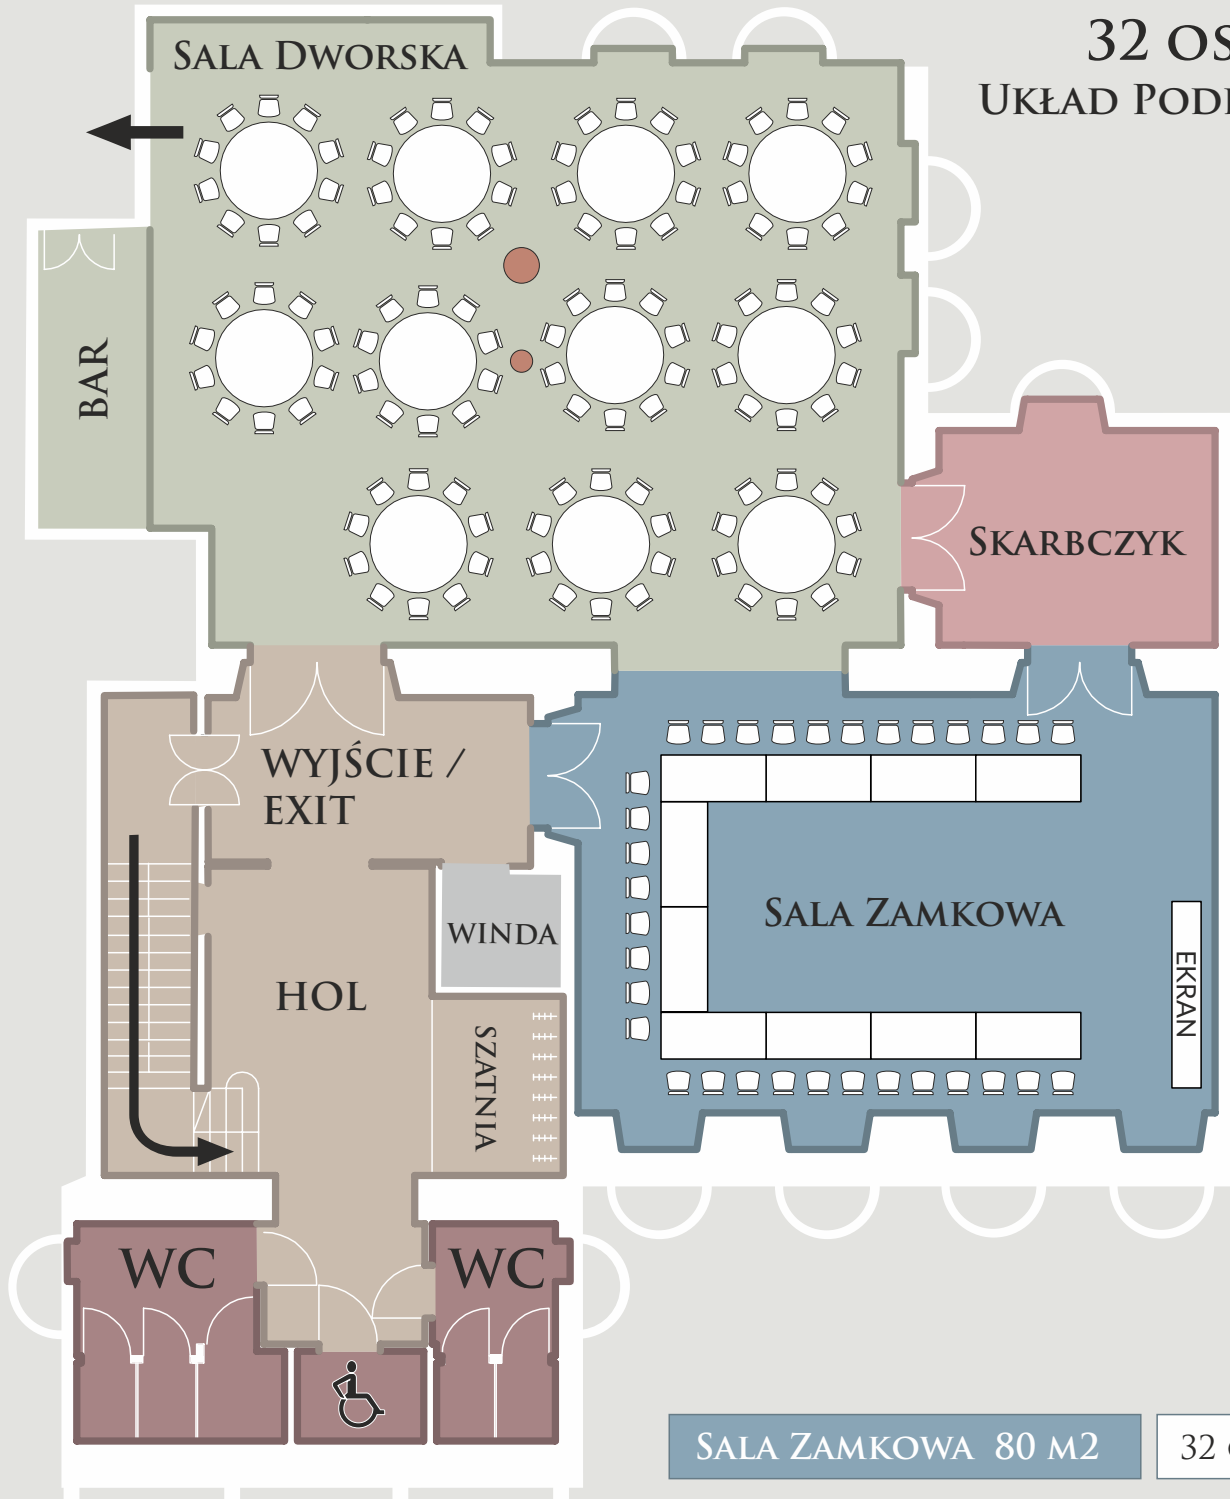

SALA ZAMKOWA 80 M²

32 OSOBY

KONFERENCJA
 96 OSÓB
 UKŁAD SZKOLNY

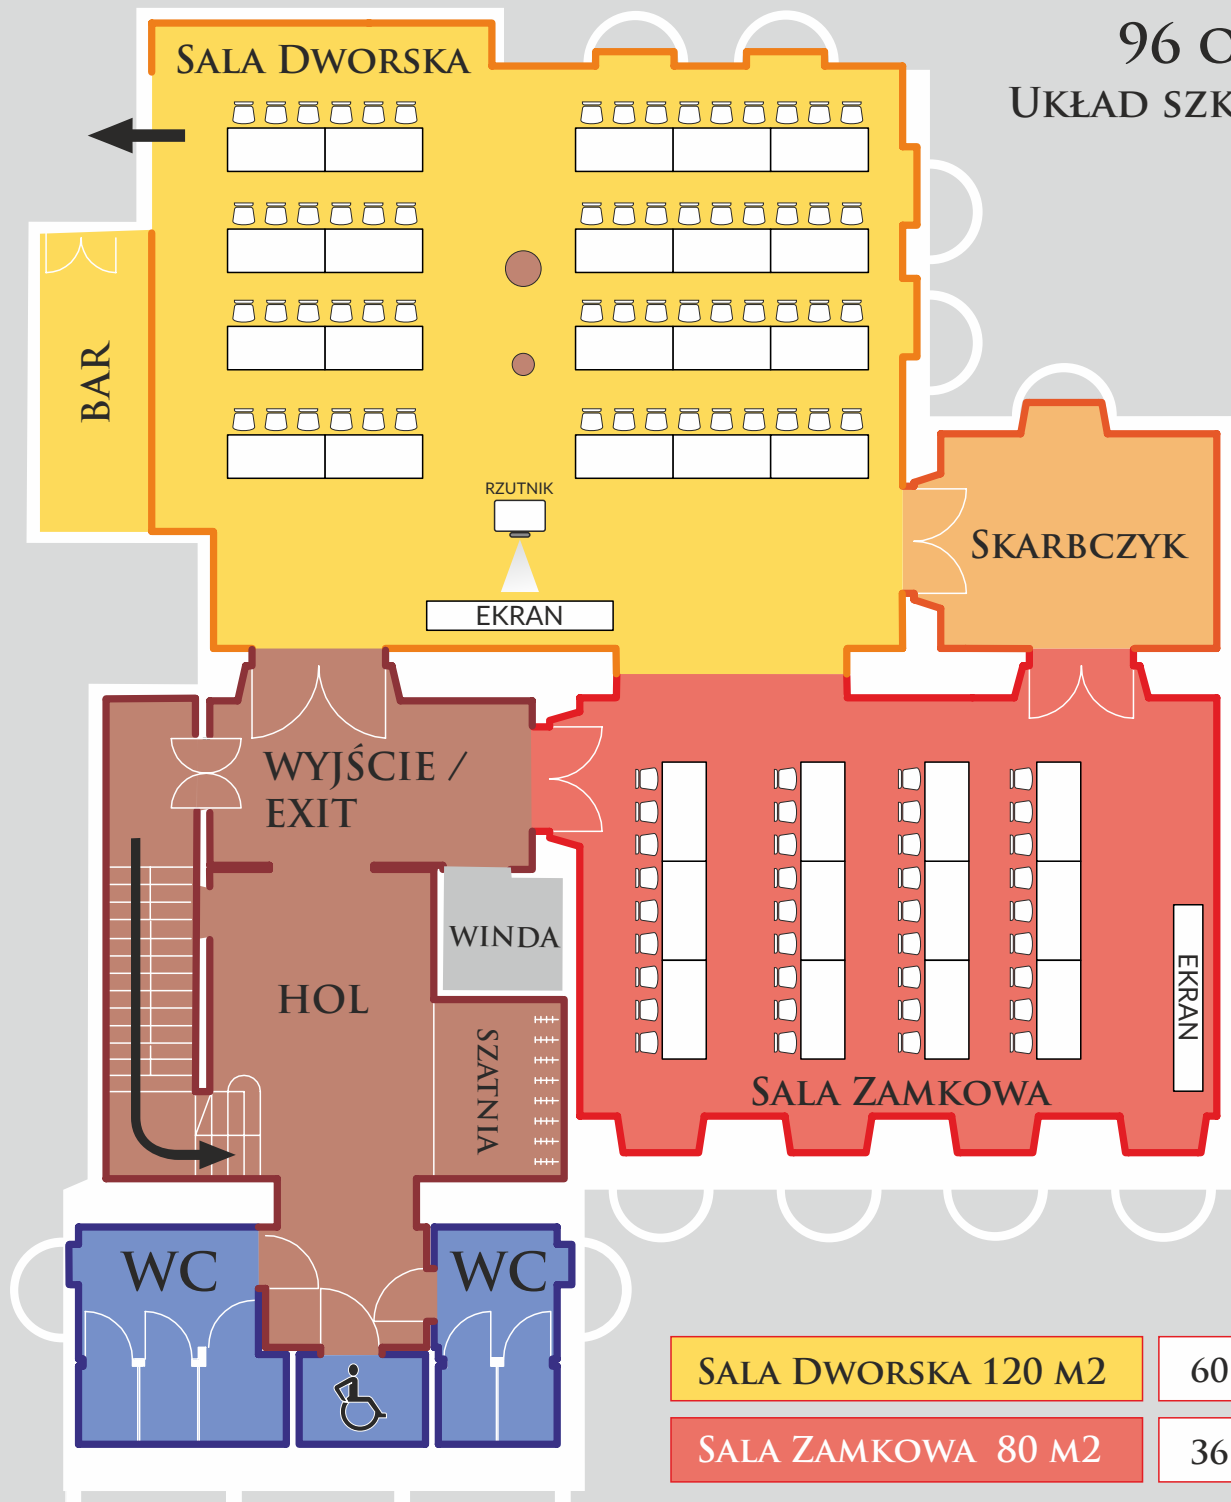


SALA DWORSKA 120 M²

60 OSÓB

SALA ZAMKOWA 80 M²

36 OSÓB

KONFERENCJA
36 OSÓB
UKŁAD SZKOLNY

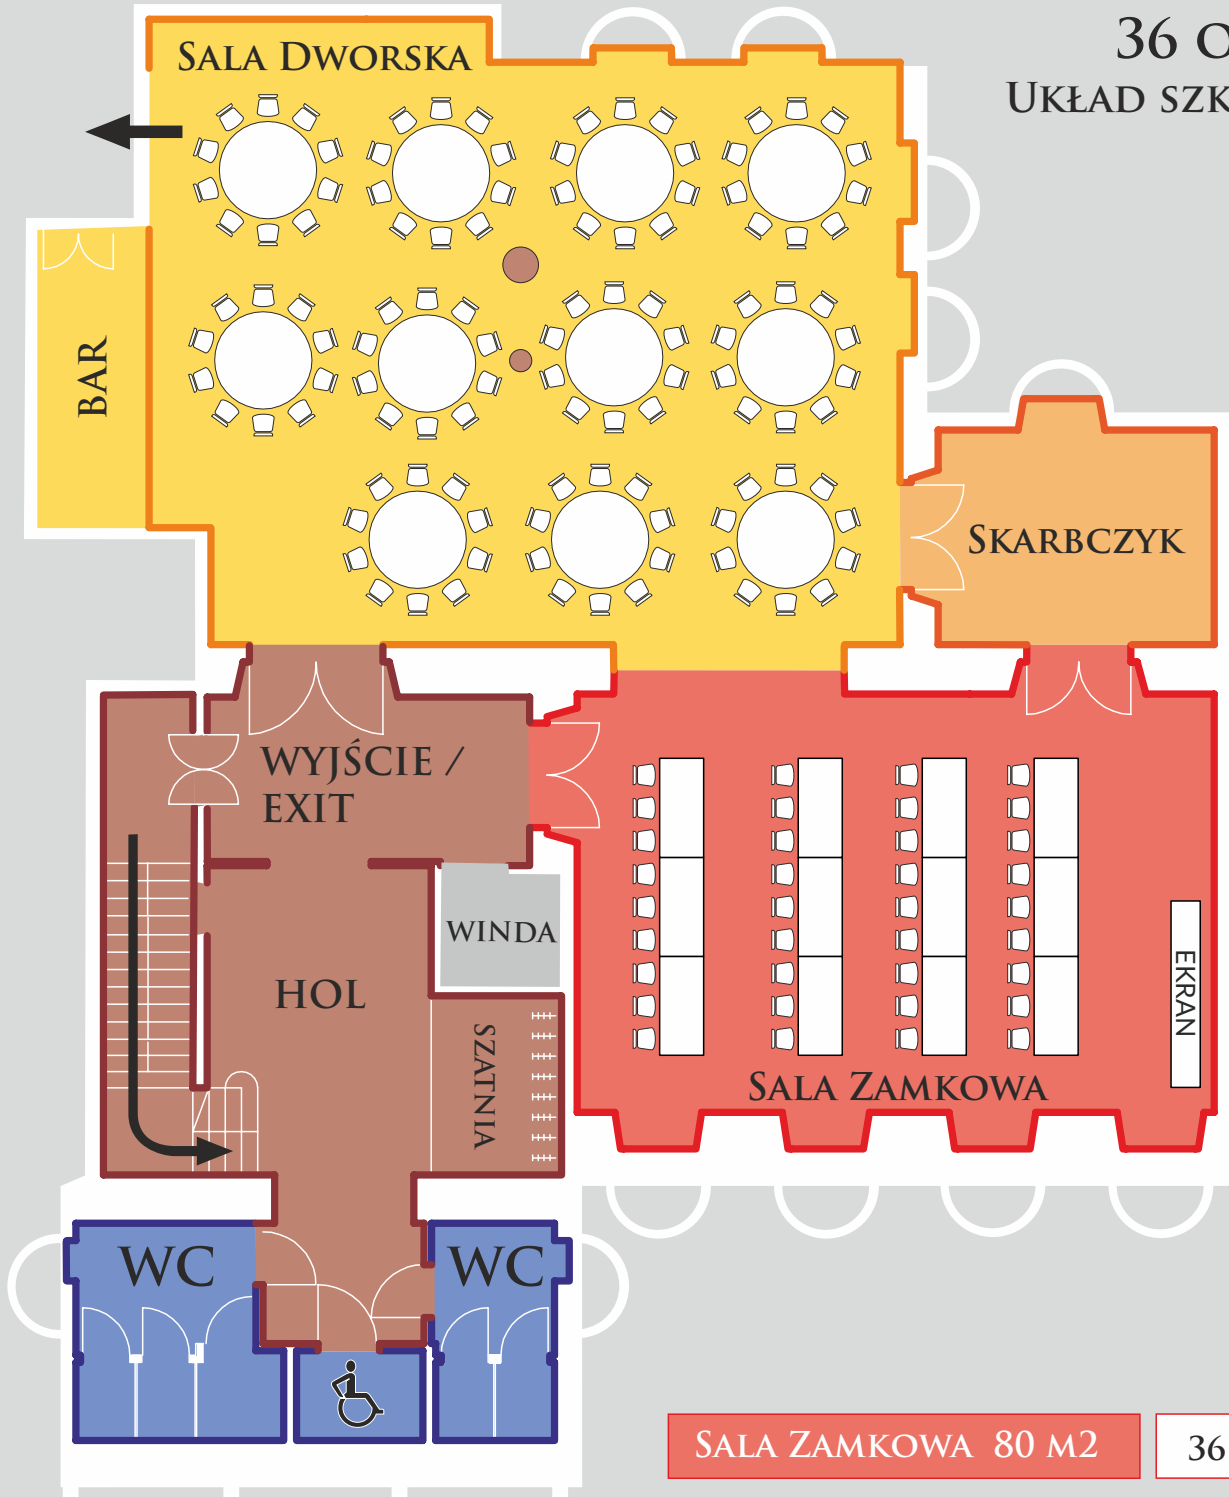

SALA ZAMKOWA 80 M²

36 OSÓB

KONFERENCJA
 200 OSÓB
 UKŁAD TEATRALNY




SALA DWORSKA 120 M²

120 OSÓB

SALA ZAMKOWA 80 M²

80 OSÓB


KONFERENCJA
80 OSÓB
UKŁAD TEATRALNY

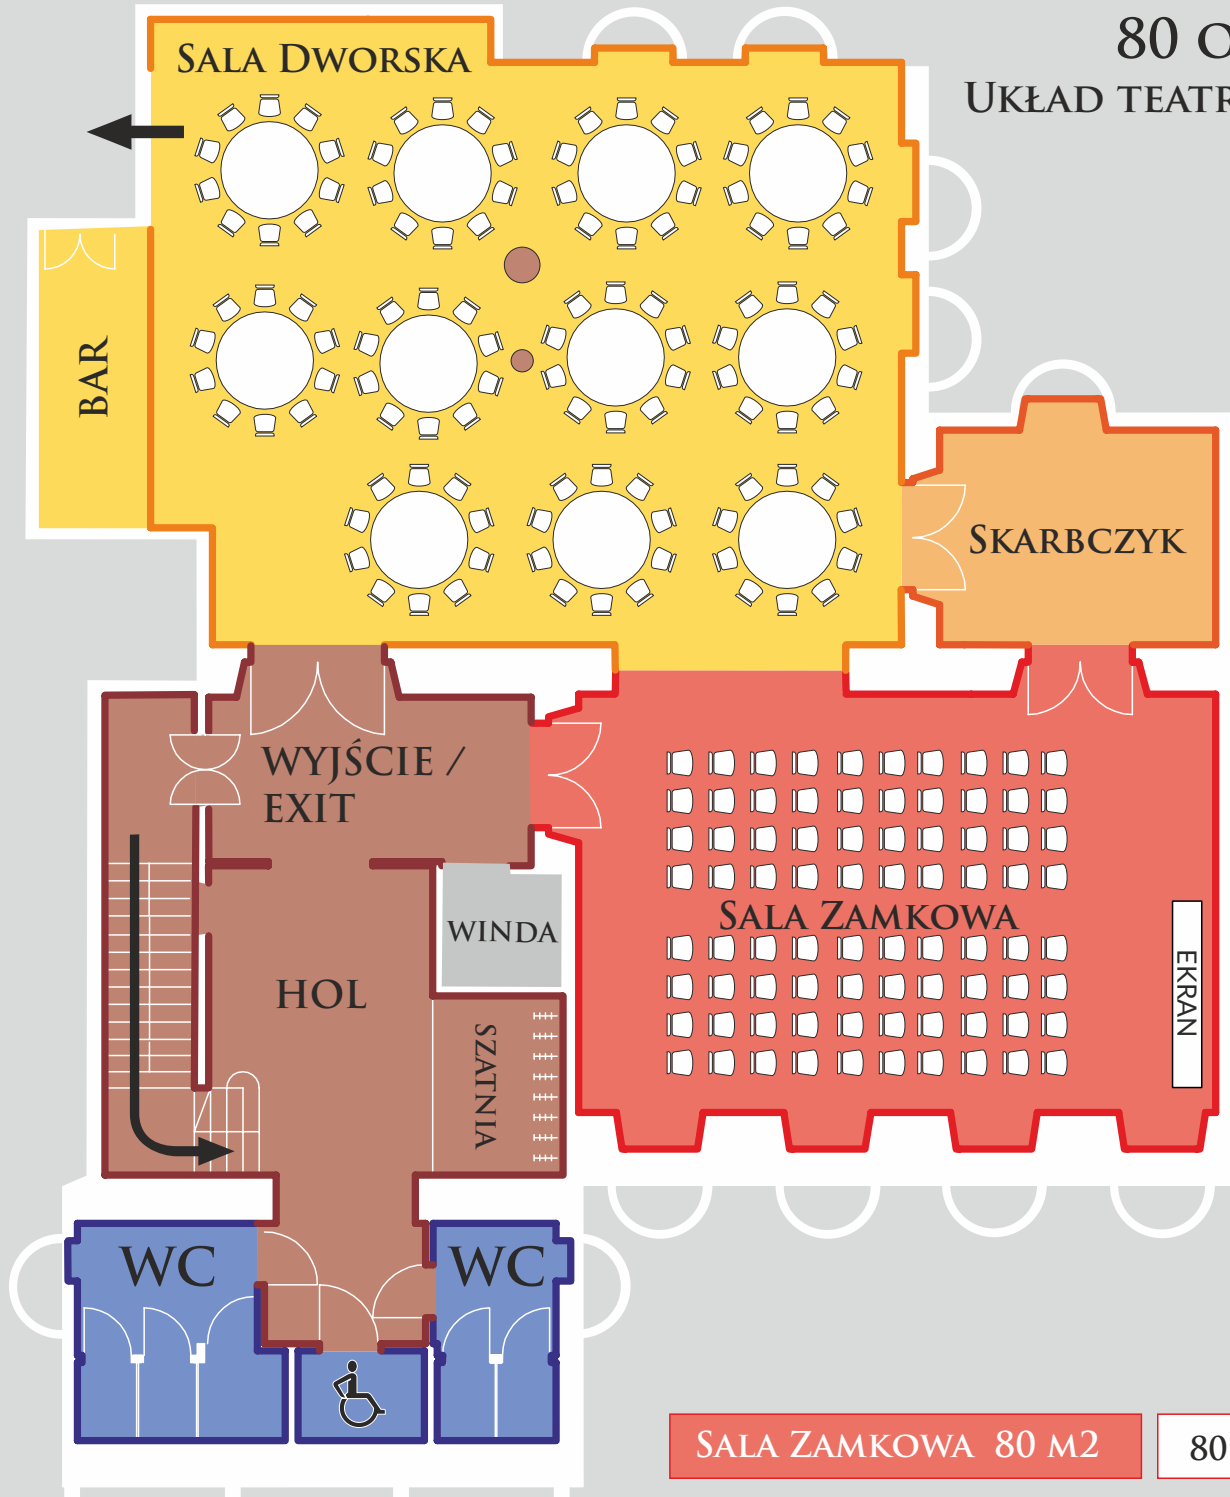


SALA ZAMKOWA 80 M²

80 OSÓB


KONFERENCJA
122 OSOBY
UKŁAD PODKOWA

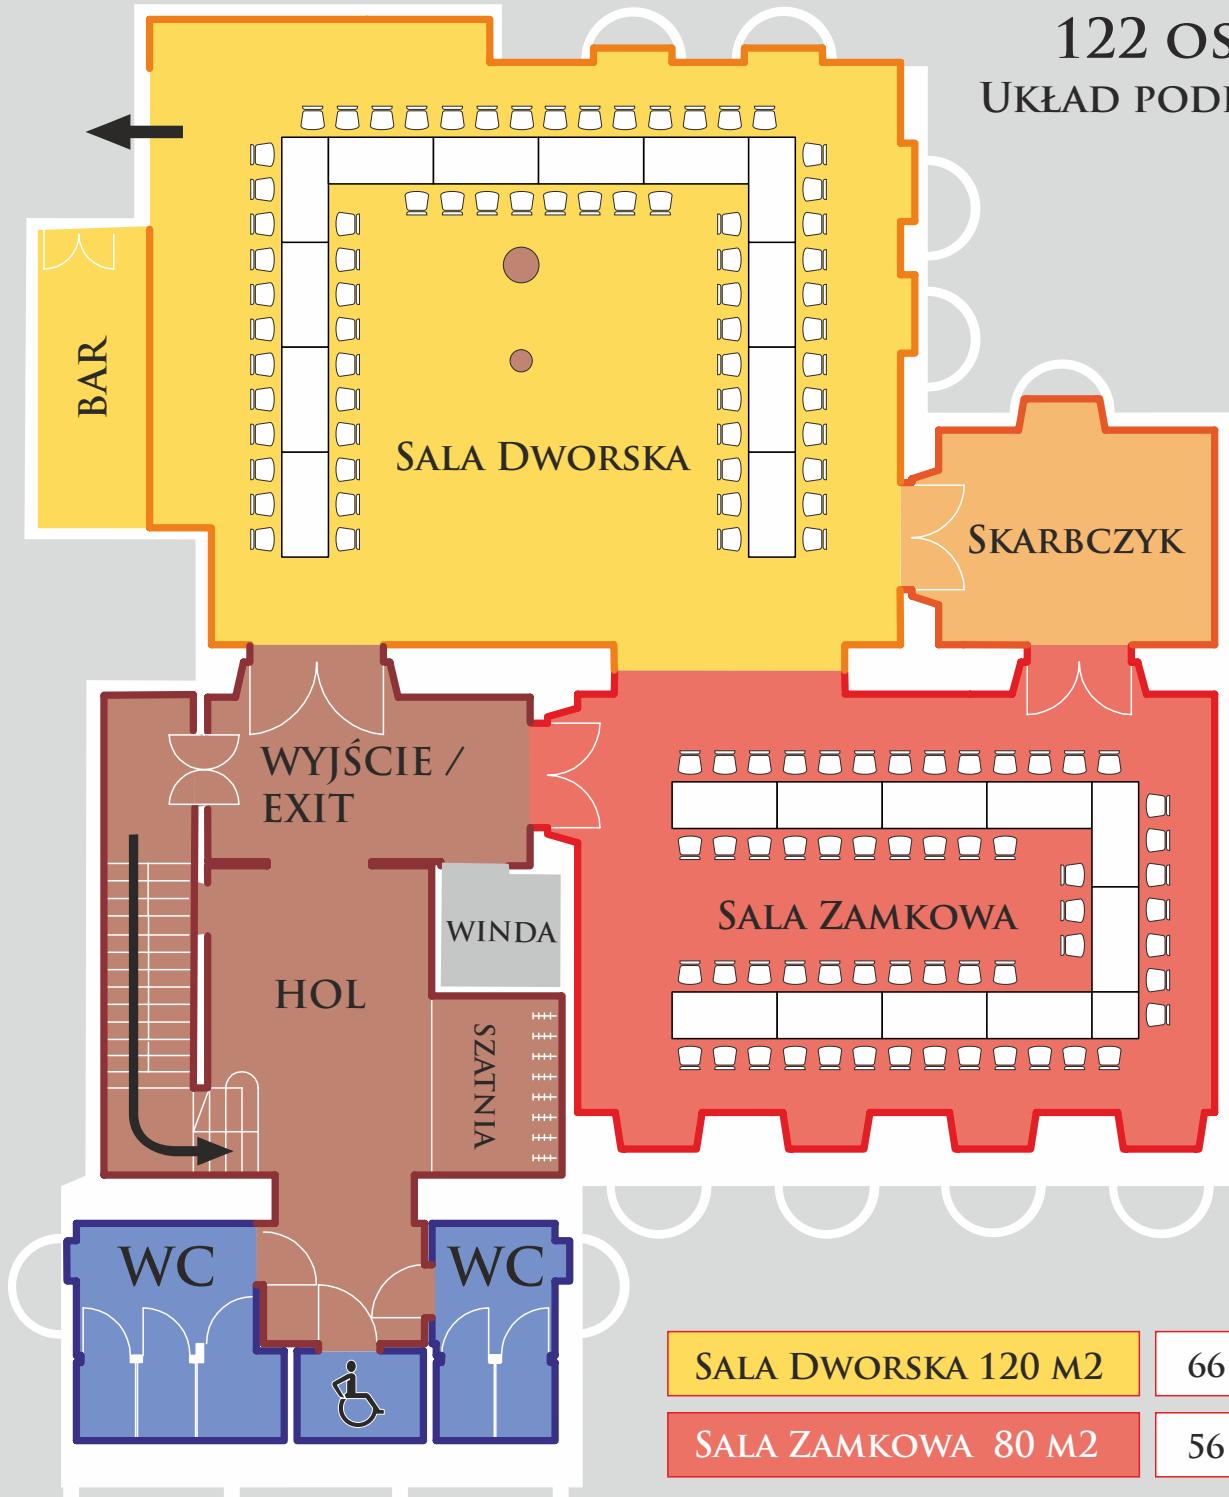


KONFERENCJA
110 OSÓB
UKŁAD PODKOWA

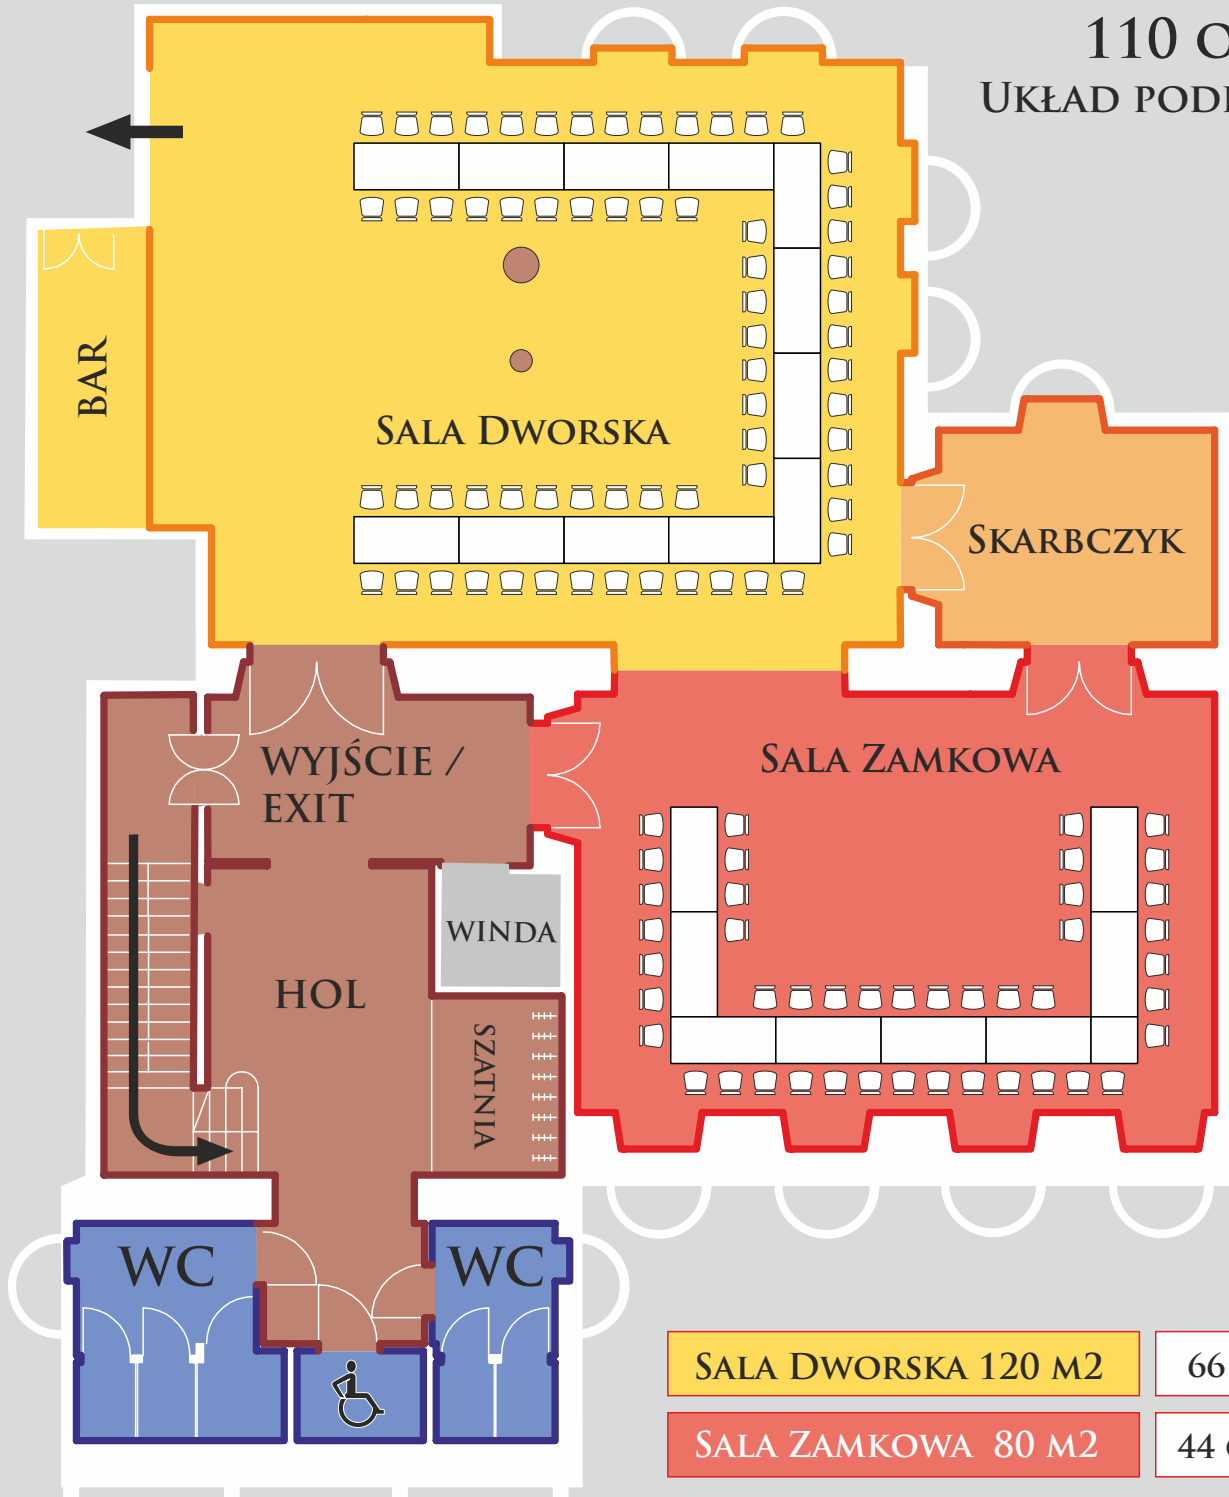

KONFERENCJA
 132 OSOBY
 UKŁAD PODKOWA

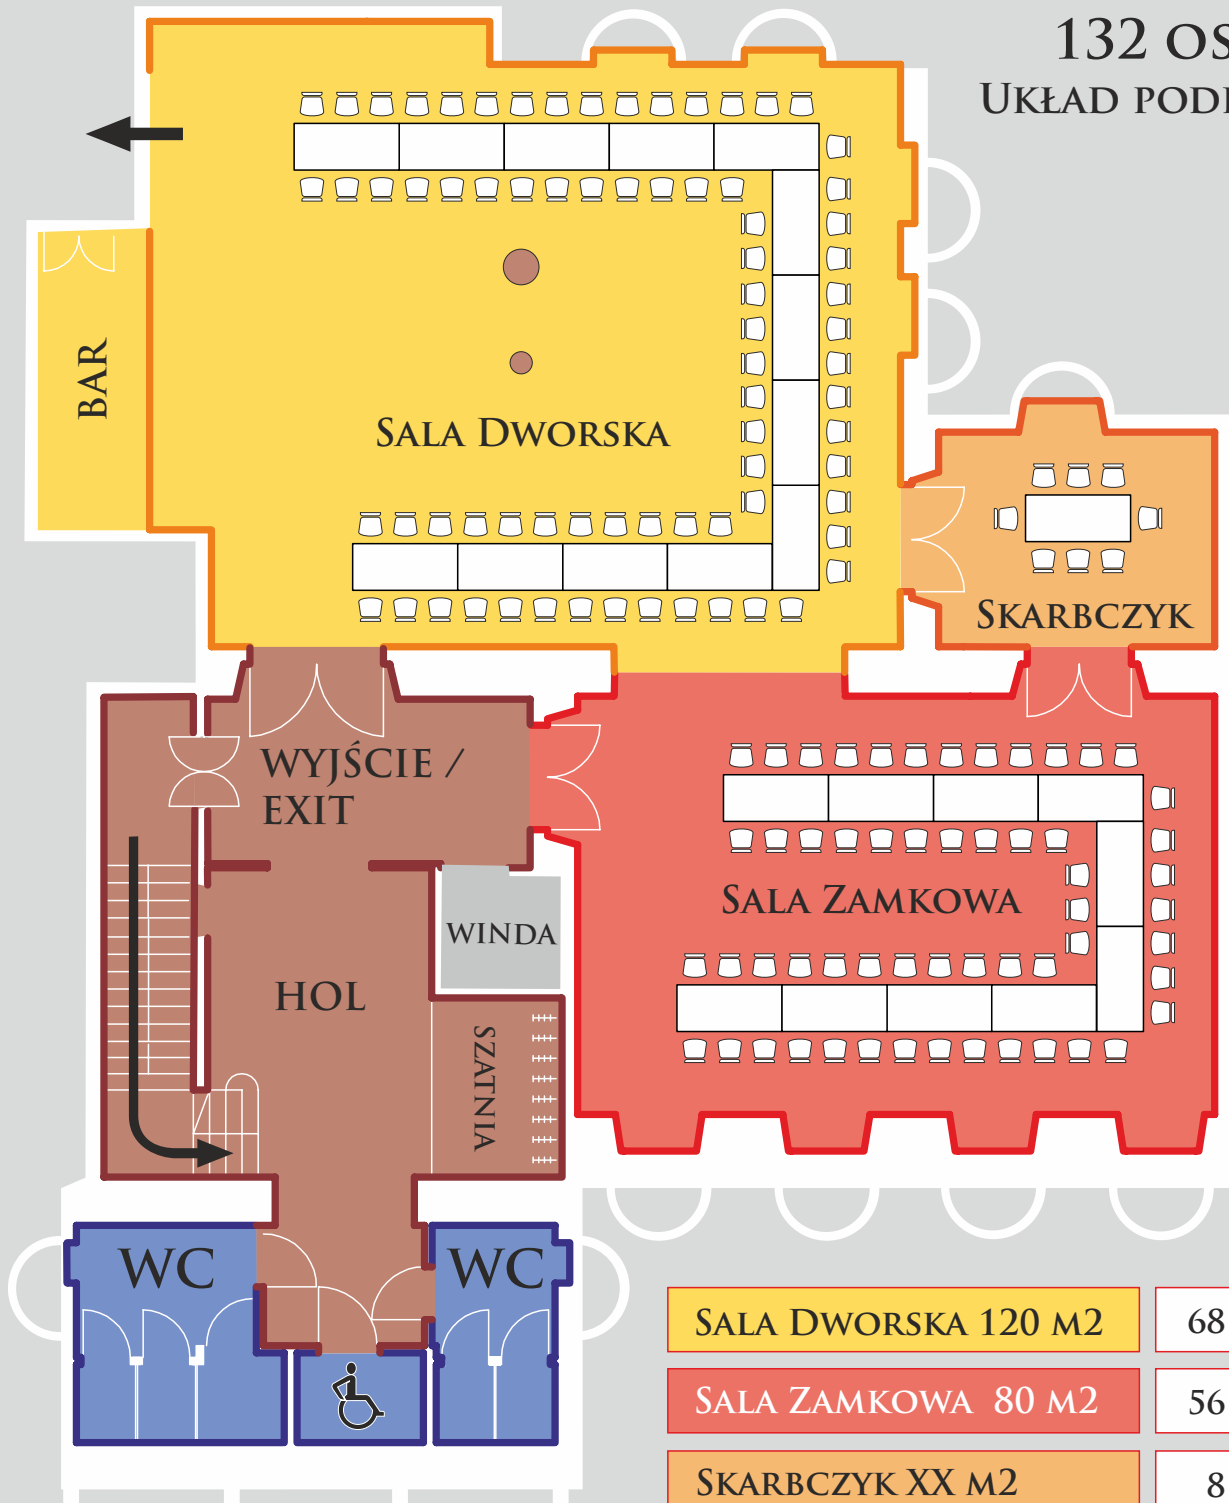

KONFERENCJA
 108 OSÓB
 UKŁAD PODKOWA

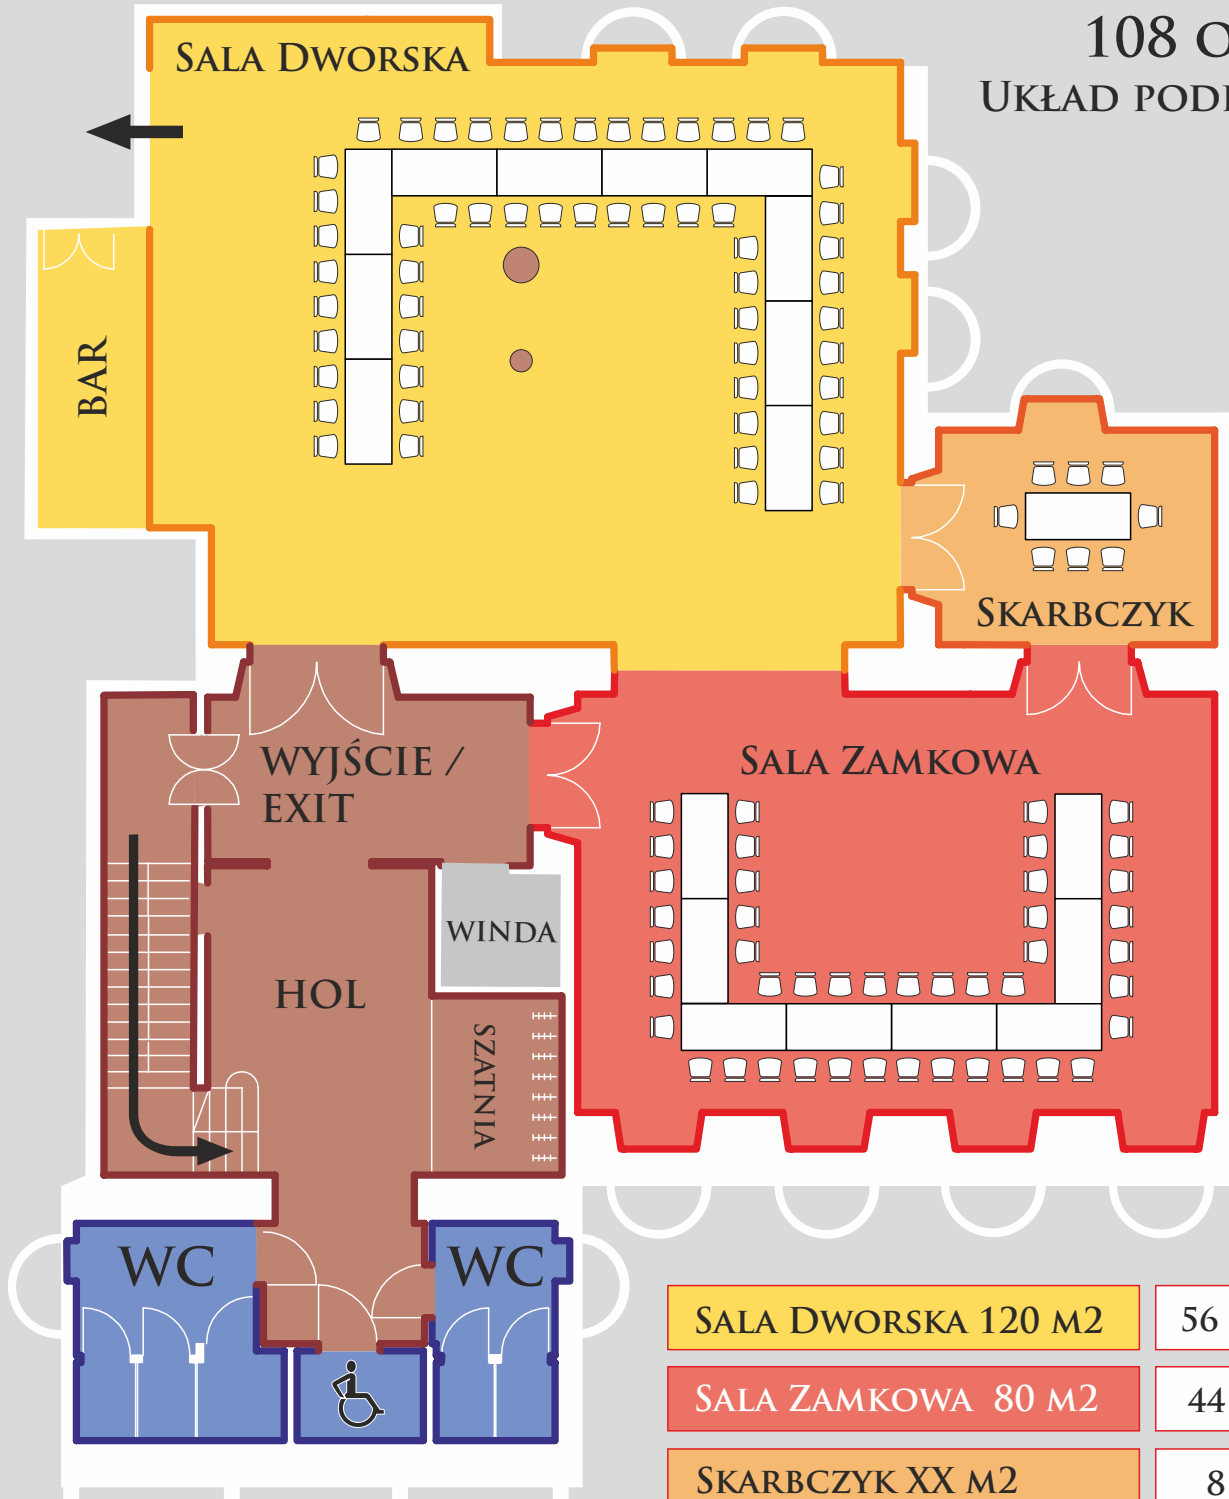

KONFERENCJA
 115 OSÓB
 UKŁAD PODKOWA

